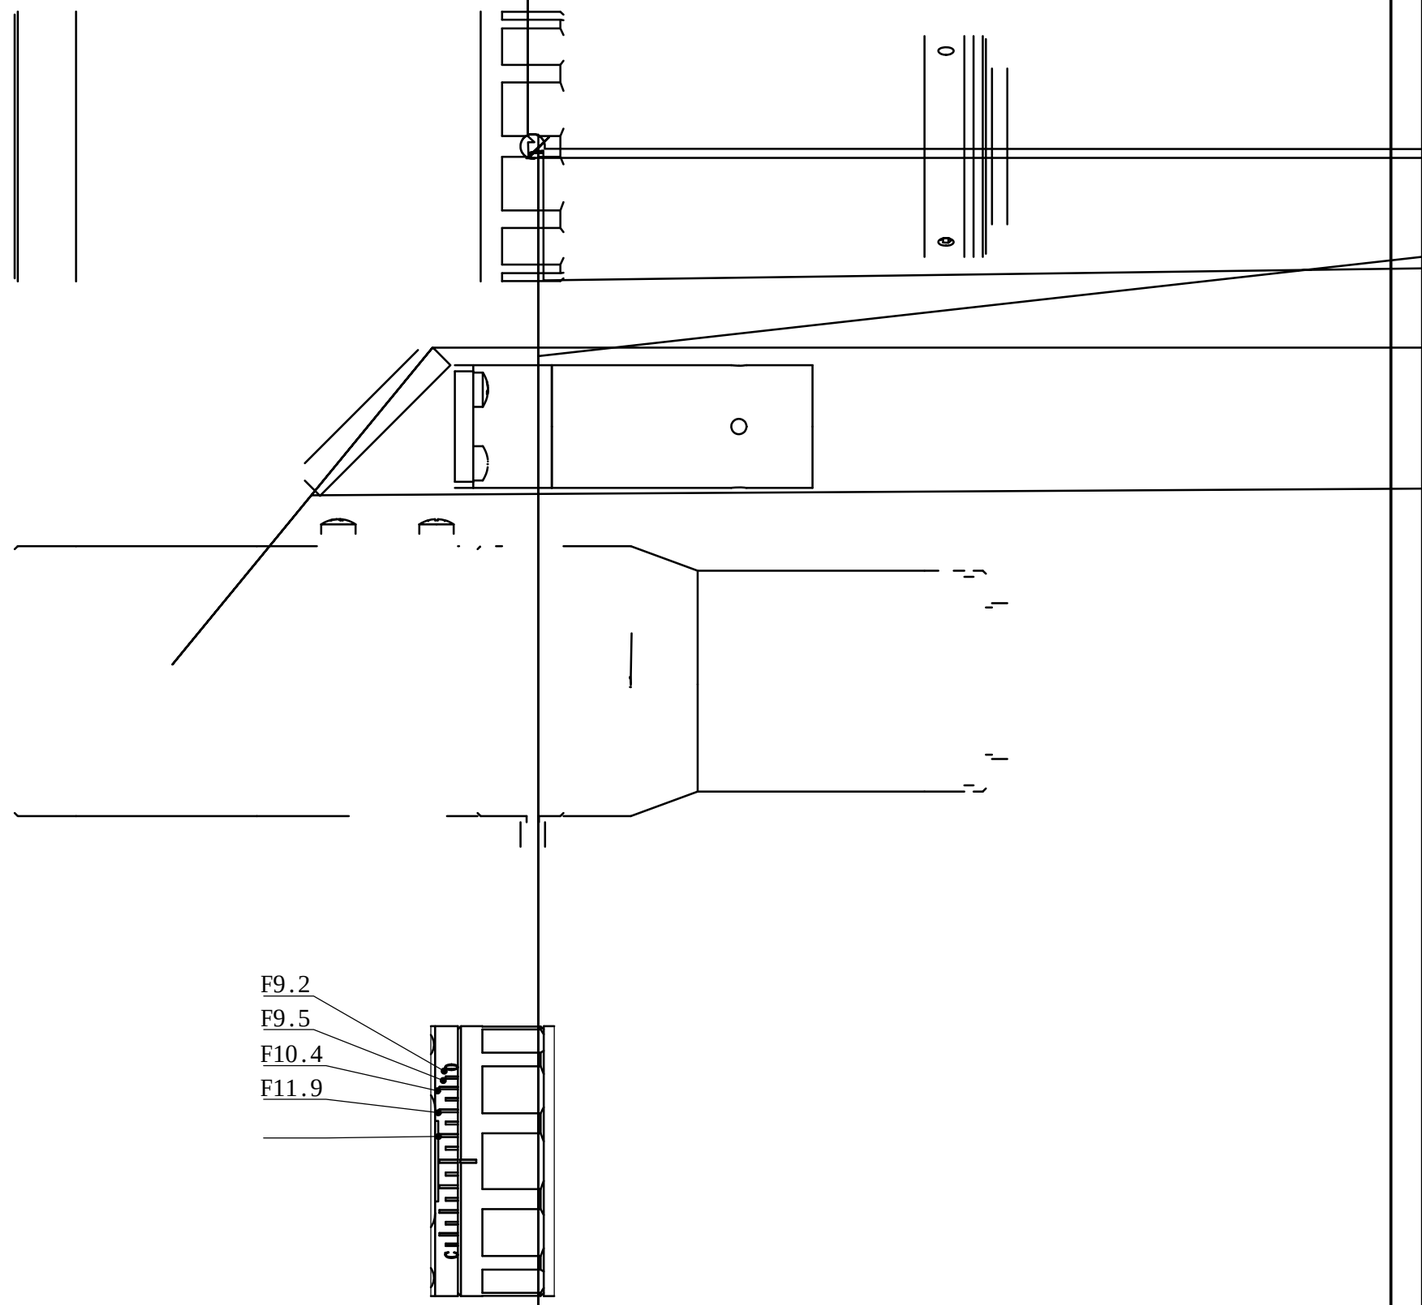
F9.2
F9.5
F10.4
F11.9